


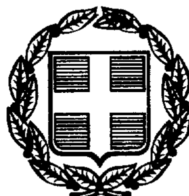

ΕΦΗΜΕΡΙΣ ΤΗΣ ΚΥΒΕΡΝΗΣΕΩΣ

ΤΗΣ ΕΛΛΗΝΙΚΗΣ ΔΗΜΟΚΡΑΤΙΑΣ

ΤΕΥΧΟΣ ΤΕΤΑΡΤΟ — Αρ. Φύλλου 33

25 Ιανουαρίου 1999

ΠΕΡΙΕΧΟΜΕΝΑ

ΑΠΑΛΛΟΤΡΙΩΣΕΙΣ

ΑΝΑΚΟΙΝΩΣΕΙΣ

Αριθ. 95 (1)

Ανακοίνωση παρακατάθεσης ποσού δρχ. 257.880.000 εκ μέρους του Δήμου Μαρκοπούλου στο Ταμείο Παρακαταθηκών και Δανείων για αποζημίωση εκτάσεως που ρυμοτομήθηκε στο Ο.Τ. 57 στο Μαρκόπουλο.

Ο ΔΗΜΑΡΧΟΣ ΜΑΡΚΟΠΟΥΛΟΥ

Με το 4525/9.12.98 γραμμάτιο συστάσεως παρακαταθήκης, κατετέθει στο Ταμείο Παρακαταθηκών και Δανείων ποσό δρχ. 257.880.000 για αποζημίωση εκτάσεως 10.315,2 τ.μ. στο Ο.Τ. 57 Μαρκοπούλου που χαρακτηρίσθηκε κοινόχρηστος χώρος και σύμφωνα με την αρ. 8/93 πράξη αναλογισμού του Πολεοδομικού Γραφείου Ανατολικής Αττικής θα αποδοθεί στους δικαιούχους.

Ο Δήμαρχος

ΝΙΚΟΛΑΟΣ Δ. ΚΑΤΣΙΚΗΣ

ΠΟΛΕΟΔΟΜΙΑ

ΑΠΟΦΑΣΕΙΣ

Αριθ. 33956/7667 (2)

Καθορισμός ειδικών όρων και περιορισμών δόμησης σε κτίριο το οποίο έχει χαρακτηρισθεί ως διατηρητέο και βρίσκεται εντός του ρυμοτομικού σχεδίου Πειραιά.

Ο ΥΠΟΥΡΓΟΣ ΠΕΡΙΒΑΛΛΟΝΤΟΣ, ΧΩΡΟΤΑΞΙΑΣ & ΔΗΜ. ΕΡΓΩΝ

Έχοντας υπόψη:

1. Τις διατάξεις των άρθρων 3 και 4 (παρ. 2) του Ν. 1577/85 «Γενικός Οικοδομικός Κανονισμός» (Α΄210), όπως τροποποιήθηκαν με το άρθρο 1 (παρ. 1 και 2) του Ν. 1772/1988 «Τροποποίηση διατάξεων του Ν. 1577/1985 «ΓΟΚ» και άλλες διατάξεις (Α΄91).

2. Τις διατάξεις του άρθρου 29Α του Ν. 1558/1985 «Κυβέρνηση και Κυβερνητικά Όργανα» (Α΄137) που προστέθηκε με το άρθρο 27 του Ν. 2081/1992 (Α΄154) και αντικαταστάθηκε με την παραγρ. 2α του άρθρου 1 του Ν. 2469/1997 (Α΄38).

3. Την υπ' αρ. 103326/1281/5.12.96 απόφαση του Υπουργού και Υφυπουργού Περιβάλλοντος, Χωροταξίας και Δημοσίων Εργων «Μεταβίβαση αρμοδιοτήτων του Υπουργού και του Υφυπουργού Περιβάλλοντος Χωροταξίας και Δημοσίων Έργων στο Γενικό Γραμματέα και στους Προϊσταμένους των Γενικών Διευθύνσεων, Δ/νσεων και Τμημάτων του Υπουργείου Περιβάλλοντος, Χωροταξίας και Δημοσίων Έργων πλην Γενικής Γραμματείας Δημοσίων Έργων» (ΦΕΚ 1126/Β/16.12.1996).

4. Την Δ17α/03/99/Φ.2.2.1 απόφαση του Πρωθυπουργού και του Υπουργού Περιβάλλοντος, Χωροταξίας και Δημοσίων Εργων «Ανάθεση αρμοδιοτήτων Υπουργού Περιβάλλοντος, Χωροταξίας και Δημοσίων Έργων στους Υφυπουργούς Χρήστο Βαρελή και Θεόδωρο Κολιοπάνο» (Β' 1006).

5. Την από 8.12.1997 αιτιολογική έκθεση της Διεύθυνσης Πολεοδομικού Σχεδιασμού - Τμήμα Παραδοσιακών Οικισμών.

6. Την από 19.2.1997 σύμφωνη γνώμη του φερόμενου ως ιδιοκτήτη Παναγιώτη Κεγγίτση.

7. Το γεγονός ότι από τις κανονιστικές διατάξεις αυτής της απόφασης δεν προκαλείται δαπάνη σε βάρος του κρατικού προϋπολογισμού και του οικείου Ο.Τ.Α., αποφασίζουμε:

1. Στο διατηρητέο κτίριο, που βρίσκεται εντός του ρυμοτομικού σχεδίου Πειραιά, στο παραδοσιακό τμήμα, επί της οδού Κολοκοτρώνη 123-125, φερόμενο ως ιδιοκτησία Παναγιώτη Ε. Κεγγίτση και το οποίο έχει χαρακτηρισθεί ως διατηρητέο με την 21745/1214/16.3.1987 (Δ' 420) απόφαση του Υπουργού Περιβάλλοντος, Χωροταξίας και Δημοσίων Έργων, καθορίζονται οι όροι και περιορισμοί δόμησης ως εξής:

α) Επιτρέπεται η αναδιαρρύθμιση, η αντικατάσταση του φέροντος οργανισμού του κτιρίου στο εσωτερικό του, με οργανισμό από οπλισμένο σκυρόδεμα και η δημιουργία κλιμακοστασίου και ανελκυστήρα εντός αυτού.

β) Επιτρέπεται η προσθήκη δύο ορόφων καθ' ύψος στο περίγραμμα του διατηρητέου κτιρίου και της κατ' επέκταση προσθήκης σε υποχώρηση από την πρόσοψη κατά 4.0μ.

γ) Επιτρέπεται η ανέγερση νέου τετραόροφου κτιρίου σε επαφή με το διατηρητέο κτίριο στον δεξιό ακάλυπτο χώρο του οικοπέδου του κτιρίου κατ' επέκταση του υπάρχοντος κτιρίου καθώς και μικρή προσθήκη κατ' επέκταση στο οπίσθιο τμήμα του διατηρητέου όπως οι ρυθμίσεις αυτ'ς φαίνονται στα σχετικά δύο (2) διαγράμματα σε κλίμακα 1:100 που θεωρήθηκαν από τον Προϊστάμενο της Διεύθυνσης Τοπογραφικών Εφαρμογών με την 33956/1998 πράξη του και που αντίτυπά τους σε φωτοσμίκρυνση δημοσιεύονται με την παρούσα απόφαση στην Εφημερίδα της Κυβερνήσεως.

Οι δύο πρώτοι όροφοι (Ισόγειο και Α' όροφος) του ως άνω κτιρίου πρέπει να απέχουν από την οικοδομική γραμμή 2,0 μ. ενώ οι υπόλοιποι (Β' και Γ' όροφοι) να απέχουν 4,0μ.

Το συνολικό ύψος της προσθήκης δεν πρέπει να υπερβαίνει τα 15.0 μ. μετρούμενο από την νόμιμη υψομετρική αφετηρία.

Η κάλυψη του κτιρίου κατά όροφο να γίνει σύμφωνα με τα αναφερόμενα στο σχετικό διάγραμμα κάλυψης σε κλίμακα 1:100 που θεωρήθηκε από τον Προϊστάμενο της Διεύθυνσης Τοπογραφικών Εφαρμογών με την 33956/1998 πράξη του και που αντίτυπό του σε φωτοσμίκρυνση δημοσιεύεται με την παρούσα απόφαση.

δ) Επιτρέπεται η κατασκευή δύο υπογείων ορόφων στο συνολικό περίγραμμα του οικοπέδου για να χρησιμοποιηθούν ως βοηθητικοί χώροι στάθμευσης.

ε) Το κτίριο να χρησιμοποιηθεί ως χώρος καταστημάτων και στάθμευσης (ισόγειο και υπόγεια) και γραφείων (όροφοι).

στ) Επιτρέπεται η ενοποίηση του διατηρητέου και της νέας πτέρυγας ώστε να λειτουργεί ως ενιαίος χώρος.


ζ) Όλες οι εργασίες να γίνουν σύμφωνα με την αρχιτεκτονική μελέτη εγκεκριμένη από την Επιτροπή Πολεοδομικού και Αρχιτεκτονικού Ελέγχου.

2. Η ισχύς της παρούσας απόφασης αρχίζει από τη δημοσίευσή της στην Εφημερίδα της Κυβερνήσεως.


Η παρούσα απόφαση να δημοσιευθεί στην Εφημερίδα της Κυβερνήσεως.

Αθήνα, 21 Δεκεμβρίου 1998

Με εντολή Υπουργού
Ο Γενικός Γραμματέας
ΗΛΙΑΣ ΜΠΕΡΙΑΤΟΣ

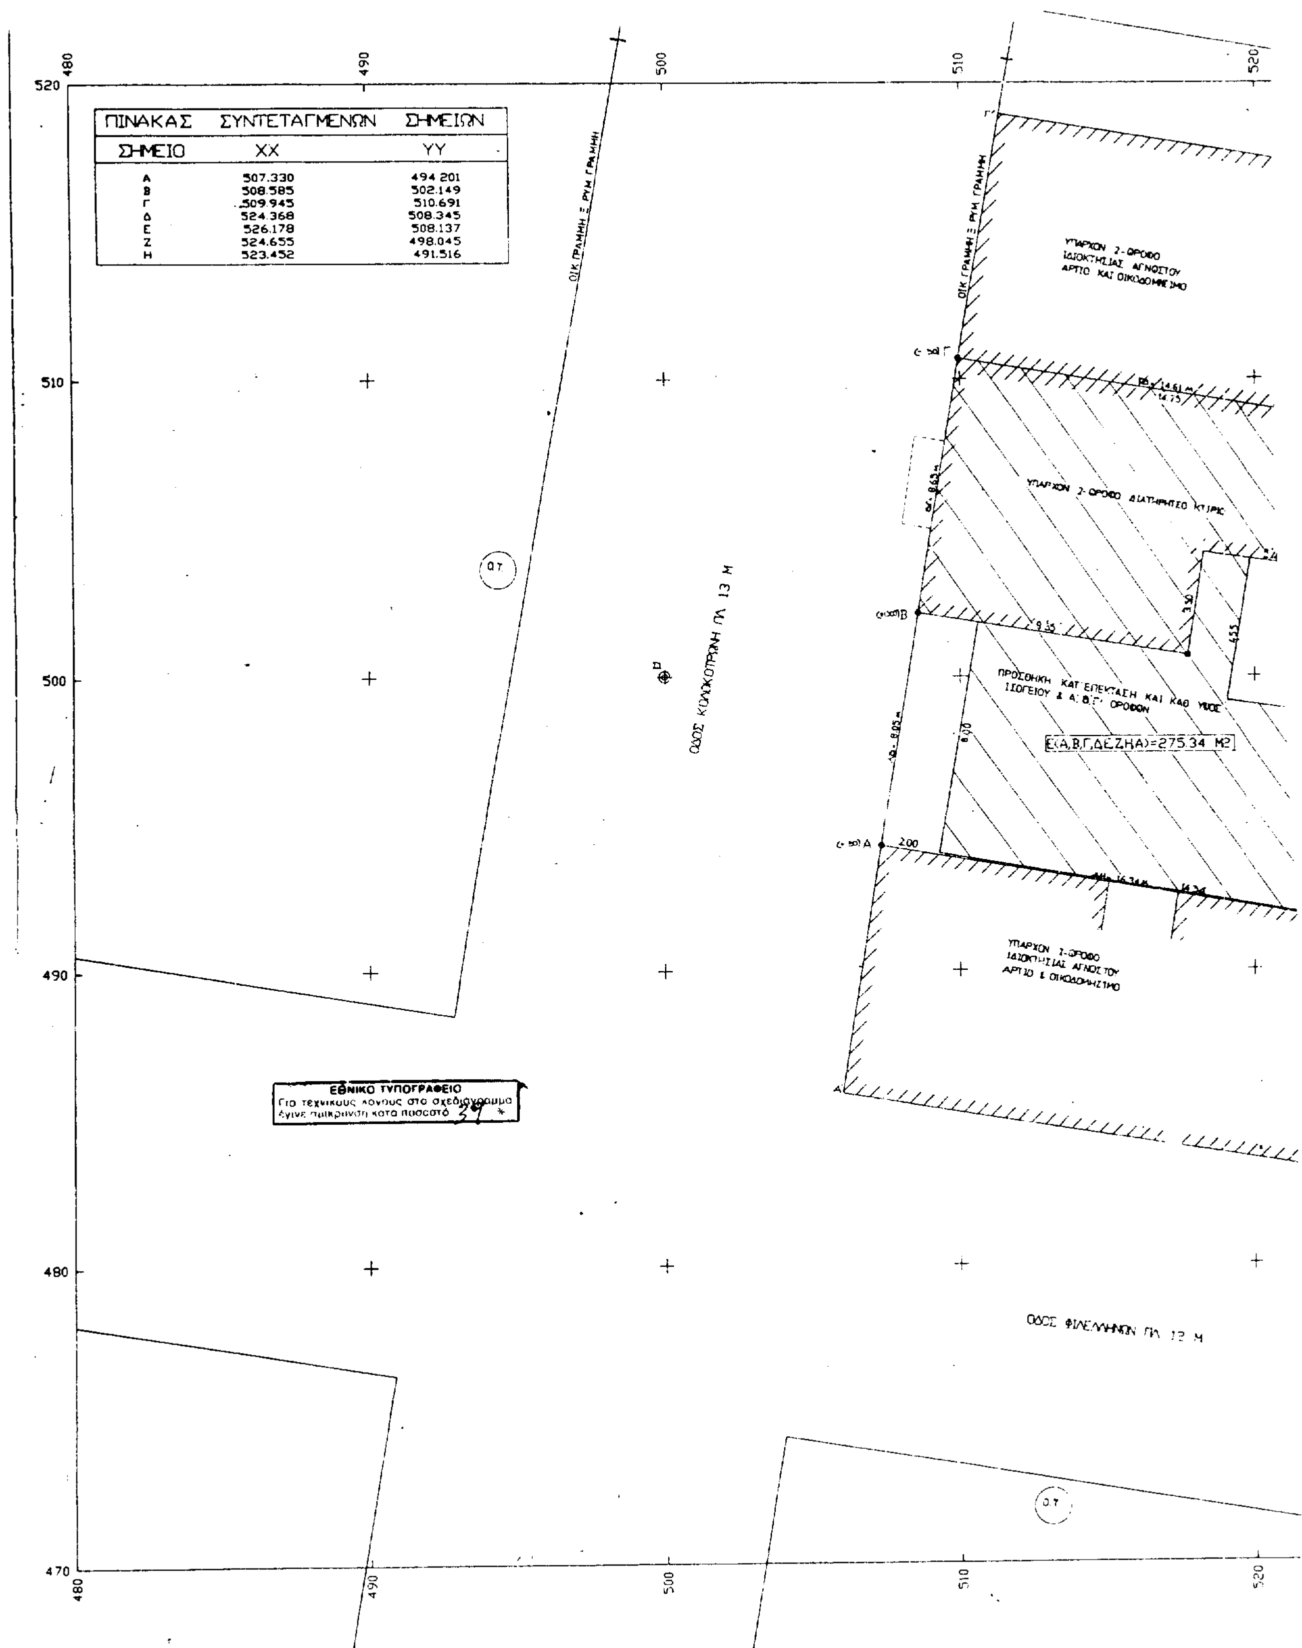

ΠΙΝΑΚΑΣ ΣΥΝΤΕΤΑΓΜΕΝΩΝ ΣΗΜΕΙΩΝ		
ΣΗΜΕΙΟ	XX	YY
Α	507.330	494 201
Β	508.585	502.149
Γ	509.945	510.691
Δ	524.368	508.345
Ε	526.178	508.137
Ζ	524.655	498.045
Η	523.452	491.516

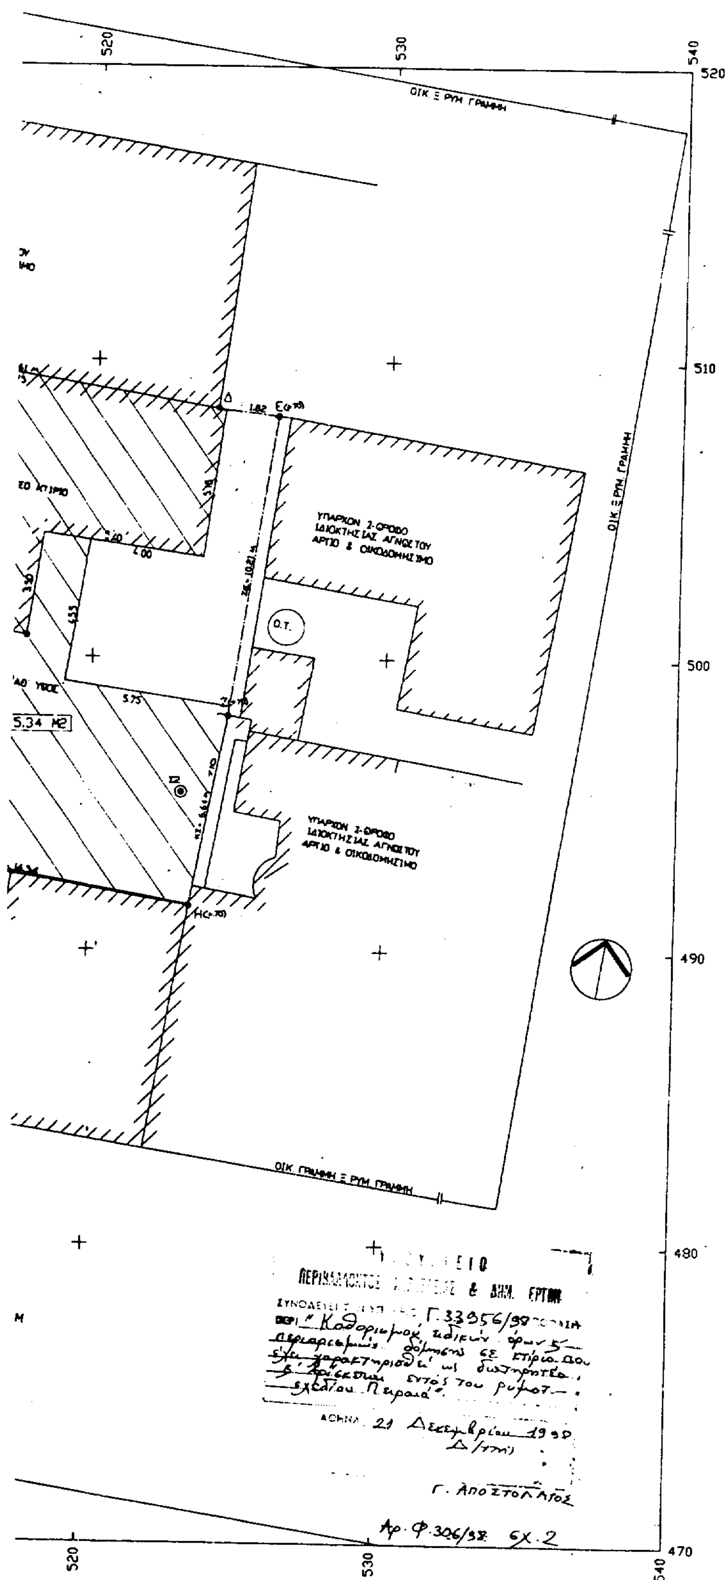

1. ΟΡΟΙ ΔΟΜΗΣΕΩΣ:
Π.Δ. 1-8-75 (ΦΕΚ 411Δ/ 82)
ΟΤ ΤΟΜΕΑΣ

Πρόσωπο = 10.00 m
Επιφάνεια = 200.00 m²

Π.Δ. 9-6-75
Πρόσωπο = 8.00 m
Επιφάνεια = 110.00 m²

Κάλυψη = Κατά Γ.Ο.Κ. = 70%
Σ.Δ. = 2.8
Η = 15.00 m

2. ΕΜΒΑΔΟΝ ΟΙΚΟΠΕΔΟΥ ΜΕ ΣΤΟΙΧΕΙΑ: Α.Β.Γ.Δ.Ε.Ζ.Η.Α.
Ε.Α.Β.Γ.Δ.Ε.Ζ.Η.Α. = 275.34 m²
Πλευρές:

Α-Β = 8.05 m	Ε-Ζ = 10.21 m
Β-Γ = 8.60 m	Ζ-Η = 8.64 m
Γ-Δ = 14.61 m	Η-Α = 16.54 m
Δ-Ε = 1.82 m	

– Παρατήρηση: Το εμβαδόν υπολογίσθηκε με βάση τις συντεταγμένες των ορίων

3. ΚΑΘΟΡΙΣΜΟΣ ΟΙΚΟΔΟΜΙΚΗΣ & ΡΥΜΟΤΟΜΙΚΗΣ ΓΡΑΜΜΗΣ
Η οικοδομική και ρυμοτομική γραμμή Α.Β.Ε. είναι καλώς ορισμένη και μορφωμένη σαν επέκταση της οικ. και ρυμ. γραμμής Α'Α.Β.Ε.Ε' σύμφωνα με την υπ' αρ. τεχνική έκθεση της οδό Κολοκοτρώνη.

4. ΔΗΛΩΣΗ ΙΔΙΟΚΤΗΤΗ:
Ο υπογραφόμενος Παναγιώτης Κερκίτσης ιδιοκτήτης το οικόπεδο με στοιχεία: Α.Β.Γ.Δ.Ε.Ζ.Η.Α. πού φαίνεται στο παρόν τοπογραφικό διάγραμμα δηλώνω ότι τα όρια το οικόπεδο πού έχουν υλοποιηθεί σε αυτό είναι τα ορθά.

Ο ΔΗΛΩΝ ΙΔΙΟΚΤΗΤΗΣ

5. ΔΗΛΩΣΗ ΜΗΧΑΝΙΚΟΥ
Ο υπογραφόμενος πολιτικός μηχανικός · δηλώνω υπεύθυνα ότι από το ΟΤ .... δεν διέρχεται ρέμα, ούτε γραμμή υψηλής τάσης της Δ.Ε.Η.

Ο ΔΗΛΩΝ ΜΗΧΑΝΙΚΟΣ


ΥΠΟΥΡΓΕΙΟ
ΠΕΡΙΒΑΛΛΟΝΤΟΣ
ΧΩΡΟΤΑΞΙΑΣ
ΚΑΙ ΔΗΜ. ΕΡΓΩΝ


Δ/ΝΣΗ ΠΟΛΕΟΔ. ΣΧΕΔΙΑΣΜΟΥ
ΤΜΗΜΑ ΠΑΡΑΔΟΣ. ΟΙΚΙΣΜΩΝ

Θέμα:
ΚΑΘΟΡΙΣΜΟΣ ΕΙΔΙΚΩΝ ΟΡΩΝ ΔΟΜΗΣΗΣ ΔΙΑΤΗΡΗΤΕΟΥ ΚΤΙΡΙΟΥ ς ΠΡΟΣΘΗΚΗΣ ΚΑΤ' ΕΠΕΚΤΑΣΗ ς ΚΑΘ' ΥΨΟΣ


Θέση:
οδός Κολοκοτρώνη 123-125

ΚΛΙΜΑΚΑ 1:100

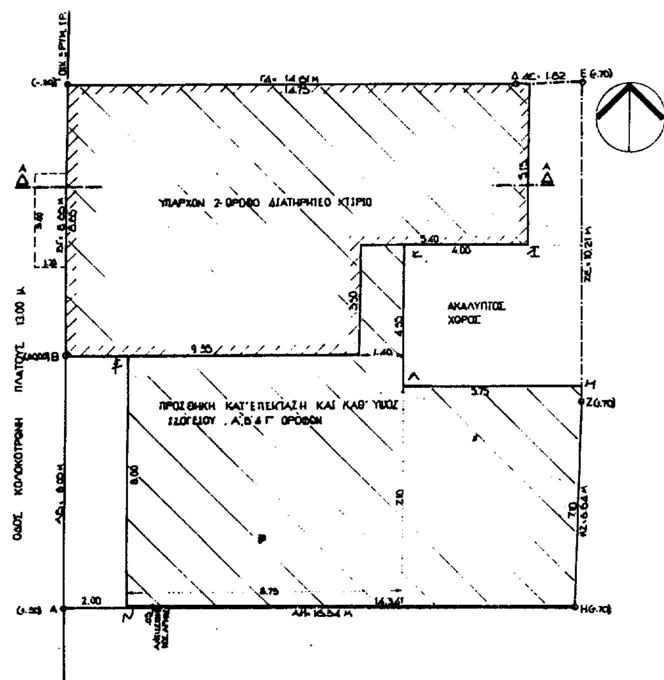


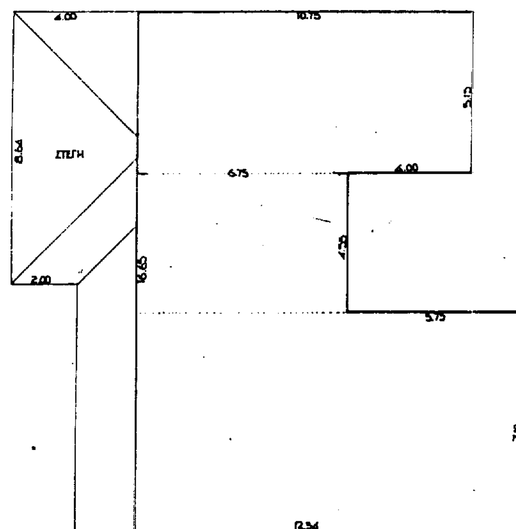

ΚΑΤΟΨΗ ΤΥΠΙΚΟΥ Β' & Γ' ΟΡΟΦΩΝ

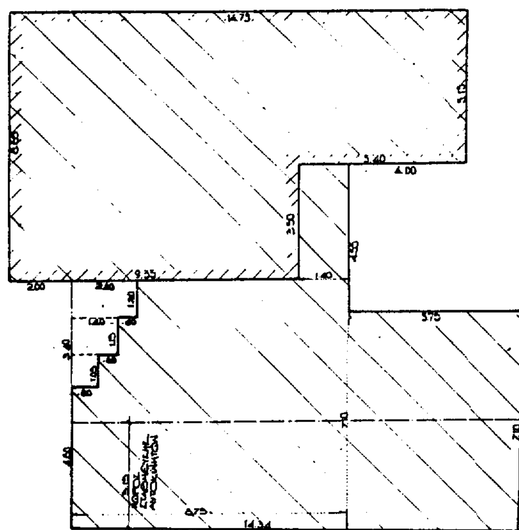

ΚΑΤΟΨΗ ΙΣΟΓΕΙΟΥ

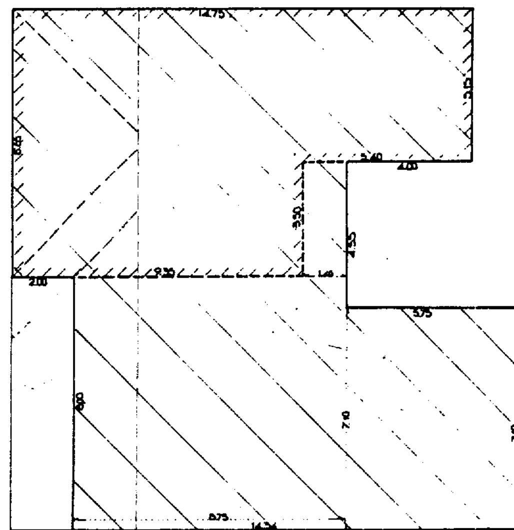

ΚΑΤΟΨΗ Α' ΟΡΟΦΟΥ

1. ΕΜΒΑΔΟΝ ΟΙΚΟΠΕΔΟΥ ΑΒΓΔΕΖΗΑ:
Ε ΑΒΓΔΕΖΗΑ = 275.54 m^2
Πλευρές:
Α-Β: 8.05 μ Ε-Ζ: 10.21 μ
Β-Γ: 8.65 μ Ζ-Η: 8.64 μ
Γ-Δ: 14.61 μ Η-Α: 16.54 μ
Δ-Ε: 1.82 μ

- Παρατήρηση: Το εμβαδό υπολογίσθηκε με βάση τις συντεταγμένες των ορίων.

2. ΑΡΤΙΟΤΗΤΑ - ΟΙΚΟΔΟΜΗΣΙΜΟΤΗΤΑ:
Ε ΑΒΓΔΕΖΗΑ = 275.54 m^2 > 200.00 m^2, Πρόσωπο (ΑΓ) = 16.75 μ > 10.00 μ } Άρα το οικόπεδο με στοιχεία ΑΒΓΔΕΖΗΑ είναι άρτιο και οικοδομήσιμο κατά κανόνα αφού και τα όμορα τα οικόπεδα είναι άρτια και οικοδομήσιμα κατά κανόνα.

3. ΕΠΙΤΡΕΠΟΜΕΝΑ ΣΤΟΙΧΕΙΑ ΔΟΜΗΣΗΣ:
α) Κάλυψη 70%
Ε = 275.54 × 70% = 192.74 m^2

β) Δόμηση Σ.Δ. = 2.8
Ε = 275.54 × 2.8 = 770.95 m^2

γ) Ύψος: 15.00 μ = Hmax.

δ) Επιτρεπόμενος Σ.Ο.:
Σ.Ο. = 4 × Σ.Δ. + $\frac{2 \times Σ.Δ.}{ν}$ = 4 × 2.80 + $\frac{2 \times 2.80}{4}$ = 15.68
ν = 4 όροφοι

Vολ. = 275.54 × 15.68 = 4.317 m^3

ε) Επιτρεπόμενος αυτοτελής εξώστης - ημιυπαίθριοι χώροι:
Ε = Εεπιτρ. δόμησης × 40% = 740.17 × 40% = 296.47 m^2

4. ΠΡΑΓΜΑΤΟΠΟΙΟΥΜΕΝΑ ΣΤΟΙΧΕΙΑ ΔΟΜΗΣΗΣ:
α) Πραγματοποιούμενη κάλυψη (βλ. σχέδιο κάλυψης).
Ε υπάρχοντος κτιρίου = (14.75 × 5.15) + (5.50 × 9.88) = 108.66 m^2 ①
Ε προσθήκης = (1.40 × 3.50) + (8.75 × 8.00) + (5.75 × 7.10) = 115.75 m^2 ②

Κάλυψη ①+② = 224.40 m^2 = 82%
Κάλ. Προσθήκης (β+γ' ορόφου) = 175.66 m^2 → 63% < 70%

β) Πραγματοποιούμενη δόμηση (βλ. σχέδιο):
Ε υπάρχοντος ισογείου = (14.75 × 8.15) + (3.60 × 9.88) = 108.66 m^2 ③
Ε προσθήκης ισογείου = (1.40 × 3.50) + (5.75 × 7.10) + (8.75 × 8.00) − (2.00 × 1.20) − (1.40 × 1.15) − (0.80 × 1.05) = 110.88 m^2 − (3.15 × 14.34) [parking] = 65.71 m^2 ④

Ε υπάρχοντος Α' ορόφου = ③ σε κάλυψη = 108.66 m^2 ⑤
Ε προσθήκης Α' ορόφου = " " = 115.75 m^2 ⑥

Ε προσθήκης τυπικού β' και γ' ορόφου = [(10.75 × 8.15) + (8.75 × 4.88) + (12.54 × 7.10)] × 2 = (175.66 × 2) = 347.37 m^2 ⑦

Εολ. (③+⑤) [υπάρχον] + (④+⑥+⑦) [προσθήκη] = (217.56 + 528.61) = 746.17 m^2 < Εεπιτρ. = 770.95 m^2

γ) Πραγματοποιούμενο ύψος - αποστάσεις:
Hmax = 15.00 μ
Hστέγης = 1.20 μ.

Hmax πραγμ. = 15.00 μ = Hmax επιτρ. = 15.00 μ.

δ) Πραγματοποιούμενος Σ.Ο.:
Vυπερυψ. = (0.95 × 224.40) = 213.18 m^3
Vισογείου = (3.95 × 224.40) = 886.38 m^3
Vα' ορόφου = (3.70 × 224.40) = 830.28 m^3
Vβ,γ ορόφων = (2 × 3.20) = 347.37 × 2 = 2.223.16 m^3
Vστέγης = ((8.65 × 4.00) + (8.00 × 2.00)) × 1.20/3 = 20.24 m^3

Vολ. πραγμ. = 4.173.24 m^3 < Vεπιτρ. = 4.317.00 m^3

ε) Πραγματοποιούμενος αυτοτελής εξ/ημιυπαίθριος (βλ. σχέδιο)
Ε α' ορόφου υπάρχοντος: (3.00 × 1.20) = 3.60 m^2 ⑧
Ε ισογείου προσθήκης = (2.00 × 1.20) + (1.40 × 1.15) + (0.80 × 1.05) = 4.86 m^2 ⑨

Εολ. = 8.46 m^2 < Εεπιτρ. = 296.47 m^2

5. ΦΥΤΕΥΣΗ:
α) Απαιτείται βάσει το Πιραιοδομικό κανονισμό, άρθρο 25, 1 δένδρο / 200.00 m^2 οικ.
Εοικ. = 275.54 m^2 / 200.00 m^2 → 1 δένδρο.

6. ΘΕΣΕΙΣ ΣΤΑΘΜΕΥΣΗΣ: Ζώνη Β → 1 θέση / 50 m^2

746.17 / 50 = 14.92 → Άρα απαιτείται 15 θέσεις στάθμευσης. 1 θέση στο ισόγειο και από 7 σε κάθε υπόγειο δηλαδή 7 σε Α' υπόγειο και 7 σε Β.

ΣΧΗΜΑΤΙΚΗ ΤΟΜΗ Α-Α

στέγη
γ' όροφος
β' όροφος
α' όροφος
ισόγειο
α' υπόγειο
β' υπόγειο

ΙΔΕΑΤΟ ΣΤΕΡΕΟ - ΚΛΙΜΑΚΑ 1:500

ΥΠΟΥΡΓΕΙΟ
ΠΕΡΙΒΑΛΛΟΝΤΟΣ ΧΩΡΟΤΑΞΙΑΣ & ΔΗΜ. ΕΡΓΩΝ
ΣΥΝΟΔΕΥΕΙ ΤΗΝ ΥΠ' ΑΡΙΘ. Γ 33954/98 ΑΠΟΦΑΣΗ
ΠΕΡΙ Καθορισμού ειδικών όρων & περιορισμών δόμησης σε κτίρια που έχει χαρακτηρισθεί ως διατηρητέο & βρίσκεται εντός του ρυμοτ. σχεδίου Πειραιά"
ΑΘΗΝΑ 21 Δεκεμβρίου 1998
Δ/ντής
Γ. ΑΠΟΣΤΟΛΑΤΟΣ

Αρ. Φ. 306/98
6Χ.2

ΕΘΝΙΚΟ ΤΥΠΟΓΡΑΦΕΙΟ
Για τεχνικούς λόγους στο σχεδιάγραμμα έγινε σμίκρυνση κατά ποσοστό 27 %

ΥΠΟΥΡΓΕΙΟ
ΠΕΡΙΒΑΛΛΟΝΤΟΣ
ΧΩΡΟΤΑΞΙΑΣ
ΚΑΙ ΔΗΜ. ΕΡΓΩΝ

Δ/ΝΣΗ: ΠΟΛΕΟΔ. ΣΧΕΔΙΑΣΜΟΥ
ΤΜΗΜΑ: ΠΑΡΑΔΟΣ. ΟΙΚΙΣΜΩΝ

Θεμα:
ΚΑΘΟΡΙΣΜΟΣ ΕΙΔΙΚΩΝ ΟΡΩΝ ΔΟΜΗΣΗΣ ΔΙΑΤΗΡΗΤΕΟΥ ΚΤΙΡΙΟΥ & ΠΡΟΣΘΗΚΗΣ ΚΑΤ' ΕΠΕΚΤΑΣΗ & ΚΑΘ' ΥΨΟΣ.

Θεση:
οδος Κολοκοτρωνη 123-125
ΠΕΙΡΑΙΑΣ

ΚΛΙΜΑΚΑ 1:100

ΕΘΝΙΚΟ ΤΥΠΟΓΡΑΦΕΙΟ

ΕΦΗΜΕΡΙΔΑ ΤΗΣ ΚΥΒΕΡΝΗΣΕΩΣ

ΚΑΠΟΔΙΣΤΡΙΟΥ 34 * ΑΘΗΝΑ 104 32 * TELEX 223211 ΥΡΕΤ GR * FAX 52 34 312
ΗΛΕΚΤΡΟΝΙΚΗ ΔΙΕΥΘΥΝΣΗ: http: www.et.gr
INTERNET: hol.gr
e-mail: nvas @ hol.gr

ΥΠΗΡΕΣΙΕΣ ΕΞΥΠΗΡΕΤΗΣΗΣ ΠΟΛΙΤΩΝ

ΚΕΝΤΡΙΚΗ ΥΠΗΡΕΣΙΑ
Σολωμού 51

Πληροφορίες δημοσιευμάτων Α.Ε. - Ε.Π.Ε.	5225 761 5230 841
Πληροφορίες δημοσιευμάτων λοιπών Φ.Ε.Κ.	5225 713 5249 547
Πώληση Φ.Ε.Κ.	5239 762
Φωτοαντίγραφα παλαιών Φ.Ε.Κ.	5248 141
Βιβλιοθήκη παλαιών Φ.Ε.Κ.	5248 188
Οδηγίες για δημοσιεύματα Α.Ε. - Ε.Π.Ε.	5248 785
Εγγραφή Συνδρομητών Φ.Ε.Κ. και αποστολή Φ.Ε.Κ.	5248 320

ΠΕΡΙΦΕΡΕΙΑΚΑ ΓΡΑΦΕΙΑ
ΠΩΛΗΣΗΣ Φ.Ε.Κ.

ΘΕΣΣΑΛΟΝΙΚΗ Βασ. Όλγας 227 - Τ.Κ. 54100	(031) 423 956
ΠΕΙΡΑΙΑΣ Νικήτα 6-8 Τ.Κ. 185 31	4135 228
ΠΑΤΡΑ Κορίνθου 327 - Τ.Κ. 262 23	(061) 6381 100
ΙΩΑΝΝΙΝΑ Διοικητήριο Τ.Κ. 450 44	(0651) 87215
ΚΟΜΟΤΗΝΗ Δημοκρατίας 1 Τ.Κ. 691 00	(0531) 22 858
ΛΑΡΙΣΑ Διοικητήριο Τ.Κ. 411 10	(041) 597449
ΚΕΡΚΥΡΑ Σαμαρά 13 Τ.Κ. 491 00	(0661) 89 127 / 89 120
ΗΡΑΚΛΕΙΟ Πλ. Ελευθερίας 1, Τ.Κ. 711 10	(081) 396 223
ΛΕΣΒΟΣ Πλ. Κωνσταντινουπόλεως Τ.Κ. 811 00 Μυτιλήνη	(0251) 46 888 / 47 533

ΤΙΜΗ ΦΥΛΛΩΝ ΕΦΗΜΕΡΙΔΟΣ ΤΗΣ ΚΥΒΕΡΝΗΣΕΩΣ	
	- Μέχρι 8 σελίδες 200 δρχ.
	- Από 8 σελίδες και άνω προσαύξηση 100 δρχ. ανά 8σέλιδο ή μέρος αυτού

ΕΤΗΣΙΕΣ ΣΥΝΔΡΟΜΕΣ Φ.Ε.Κ.

Τεύχος	Κ.Α.Ε. Προϋπολογισμού 2531	Κ.Α.Ε. εσόδου υπέρ ΤΑΠΕΤ 3512
Α΄ (Νόμοι, Π.Δ., Συμβάσεις κ.λπ.)	60.000 δρχ.	3.000 δρχ.
Β΄ (Υπουργικές αποφάσεις κ.λπ.)	70.000 » .	3.500 » .
Γ΄ (Διορισμοί, απολύσεις κ.λπ. Δημ. Υπαλλήλων)	15.000 » .	750 » .
Δ΄ (Απαλλοτριώσεις, πολεοδομία κ.λπ.)	70.000 » .	3.500 » .
Αναπτυξιακών Πράξεων (Τ.Α.Π.Σ.)	30.000 » .	1.500 » .
Ν.Π.Δ.Δ. (Διορισμοί κ.λπ. προσωπικού Ν.Π.Δ.Δ.)	15.000 » .	750 » .
Παράρτημα (Προκηρύξεις θέσεων ΔΕΠ κ.τλ.)	5.000 » .	250 » .
Δελτίο Βιομηχανικής Ιδιοκτησίας (Δ.Ε.Β.Ι.)	10.000 » .	500 » .
Ανωτάτου Ειδικού Δικαστηρίου (Α.Ε.Δ.)	3.000 » .	150 » .
Προκηρύξεων Α.Σ.Ε.Π.	10.000 » .	500 » .
Ανωνύμων Εταιρειών & Ε.Π.Ε.	250.000 » .	12.500 » .
ΓΙΑ ΟΛΑ ΤΑ ΤΕΥΧΗ ΕΚΤΟΣ Α.Ε. & Ε.Π.Ε.	250.000 » .	12.500 » .

* Οι συνδρομές του εσωτερικού προπληρώνονται στα Δημόσια Ταμεία που δίνουν αποδεικτικό είσπραξης (διπλότυπο) το οποίο με τη φροντίδα του ενδιαφερομένου πρέπει να στέλνεται στην Υπηρεσία του Εθνικού Τυπογραφείου.
* Οι συνδρομές του εξωτερικού επιβαρύνονται, πέραν των ανωτέρω αναφερομένων ποσών, με τα ταχυδρομικά τέλη και μπορεί να στέλνονται με επιταγή και σε ανάλογο συνάλλαγμα στο Διευθυντή Διαχείρισης του Εθνικού Τυπογραφείου.
* Η πληρωμή του υπέρ ΤΑΠΕΤ ποσοστού που αντιστοιχεί σε συνδρομές, εισπράττεται από τα Δημόσια Ταμεία.
* Οι συνδρομητές του εξωτερικού μπορούν να στέλνουν το ποσό του ΤΑΠΕΤ μαζί με το ποσό της συνδρομής.
* Οι Νομαρχιακές Αυτοδιοικήσεις, οι Δήμοι, οι Κοινότητες ως και οι επιχειρήσεις αυτών πληρώνουν το μισό χρηματικό ποσό της συνδρομής και ολόκληρο το ποσό υπέρ του ΤΑΠΕΤ.
* Η συνδρομή ισχύει για ένα χρόνο, που αρχίζει την 1η Ιανουαρίου και λήγει την 31η Δεκεμβρίου του ίδιου χρόνου. Δεν εγγράφονται συνδρομητές για μικρότερο χρονικό διάστημα.
* Η εγγραφή ή ανανέωση της συνδρομής πραγματοποιείται το αργότερο μέχρι τον Μάρτιο κάθε έτους.
* Αντίγραφα διπλοτύπων, ταχυδρομικές επιταγές και χρηματικά γραμμάτια δεν γίνονται δεκτά.

Οι υπηρεσίες εξυπηρέτησης των πολιτών λειτουργούν καθημερινά από 08.00΄ έως 13.00΄

(ΑΠΟ ΤΟ ΕΘΝΙΚΟ ΤΥΠΟΓΡΑΦΕΙΟ)